M.O.P. Dirección de E. hidroeléctricos

Aprovechamiento Hidroeléctrico del

Río Negro

Obra Rincón del Bonete

Esclusa inferior

Dique de enrocamiento

Escala 1:200

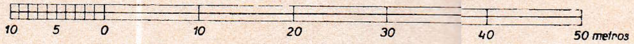

Sección longitudinal a-b

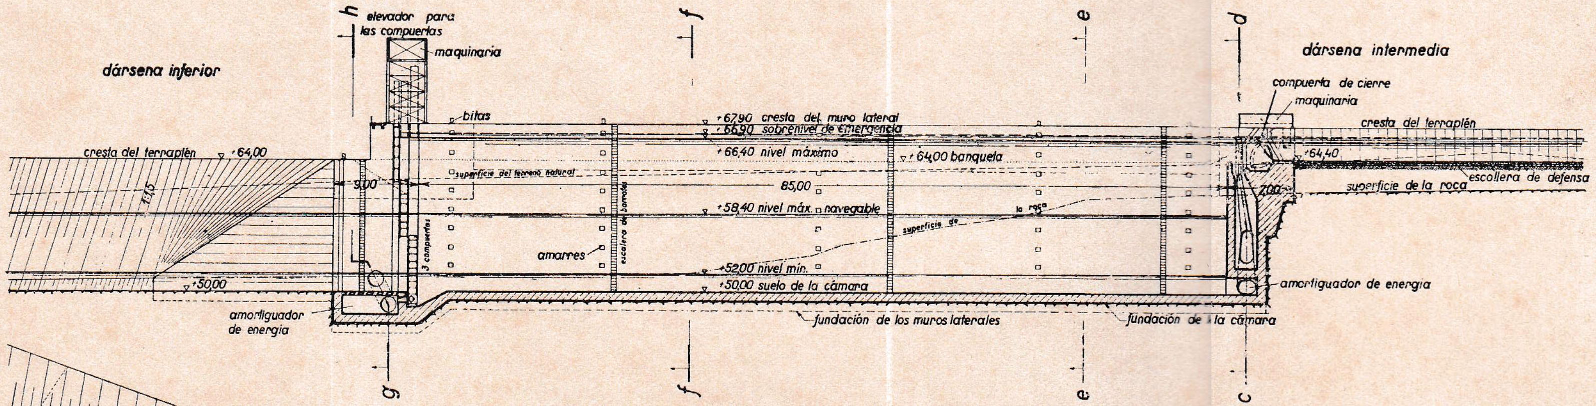

Planta

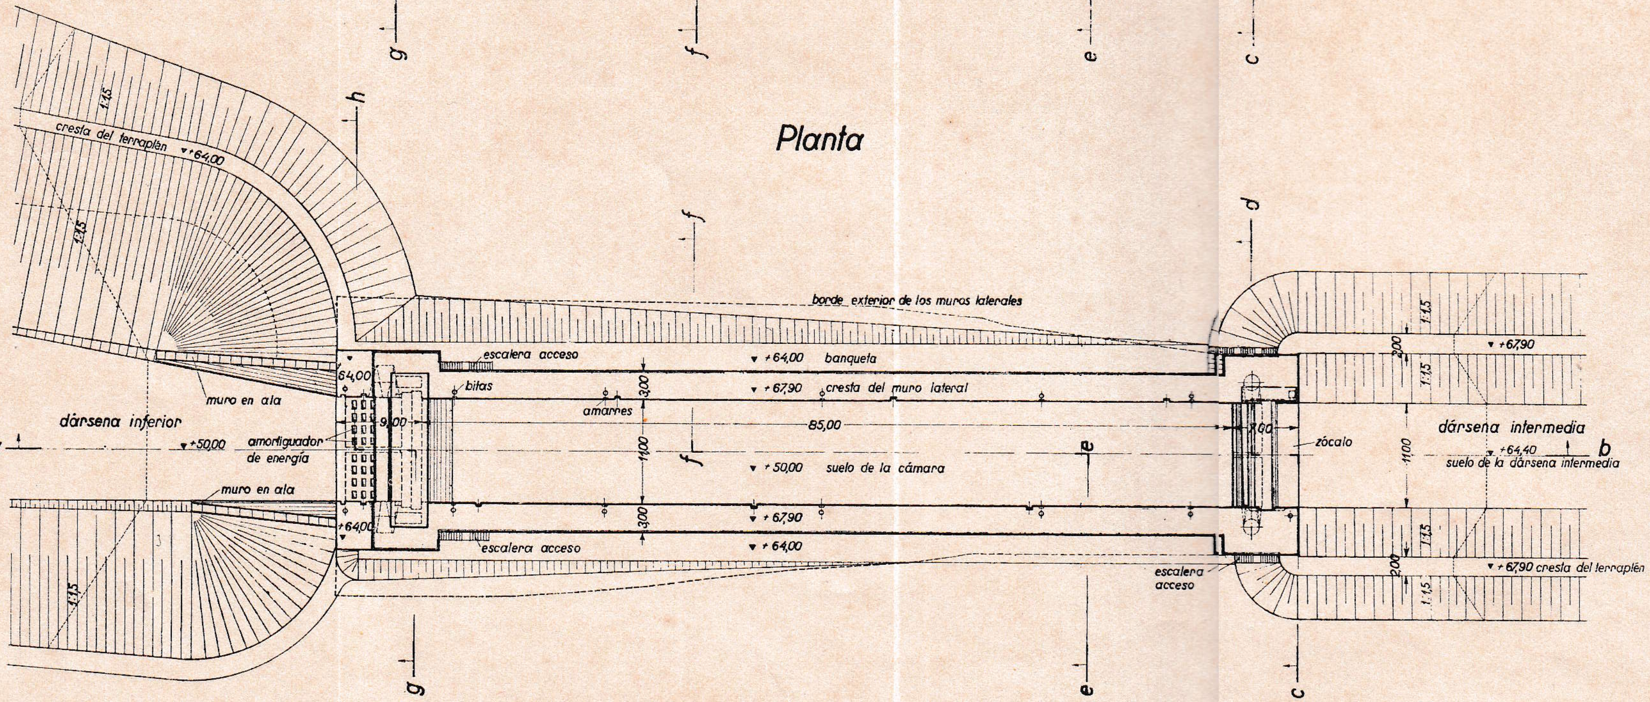

Sección c-d

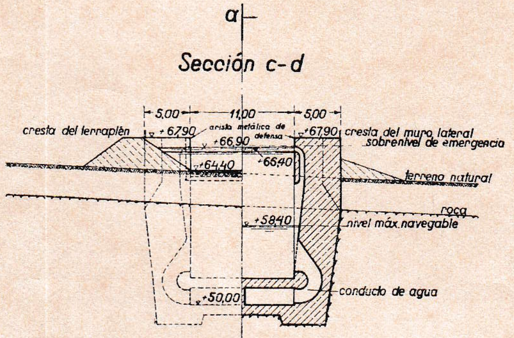

Sección e-e f-f

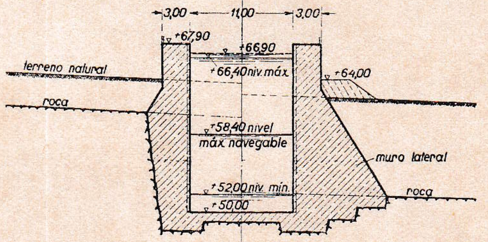

Sección g-h

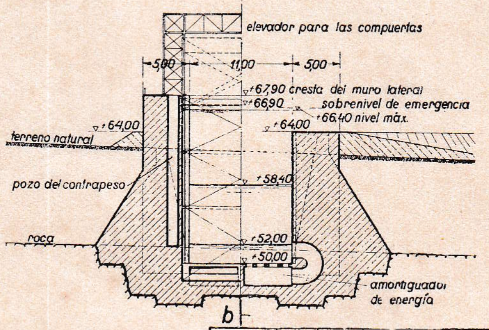

	fecha	nombre
Proyectado	7.10.33.	[signature]
Dibujado	10.10.33.	[signature]
Controlado	20.10.33.	[signature]

Dr. Ing. A. Ludin

Escala 1:200	Esclusa inferior	Plano № 40 / Archivo № 651

Jefe de sección: [signature]

Inspector general: [signature]

Berlín, el 3 XII. 33.
El Ingeniero: [signature]